


ESC 7 ESC 6 ESC 5 ESC 4 ESC 3 ESC 2 ESC 1

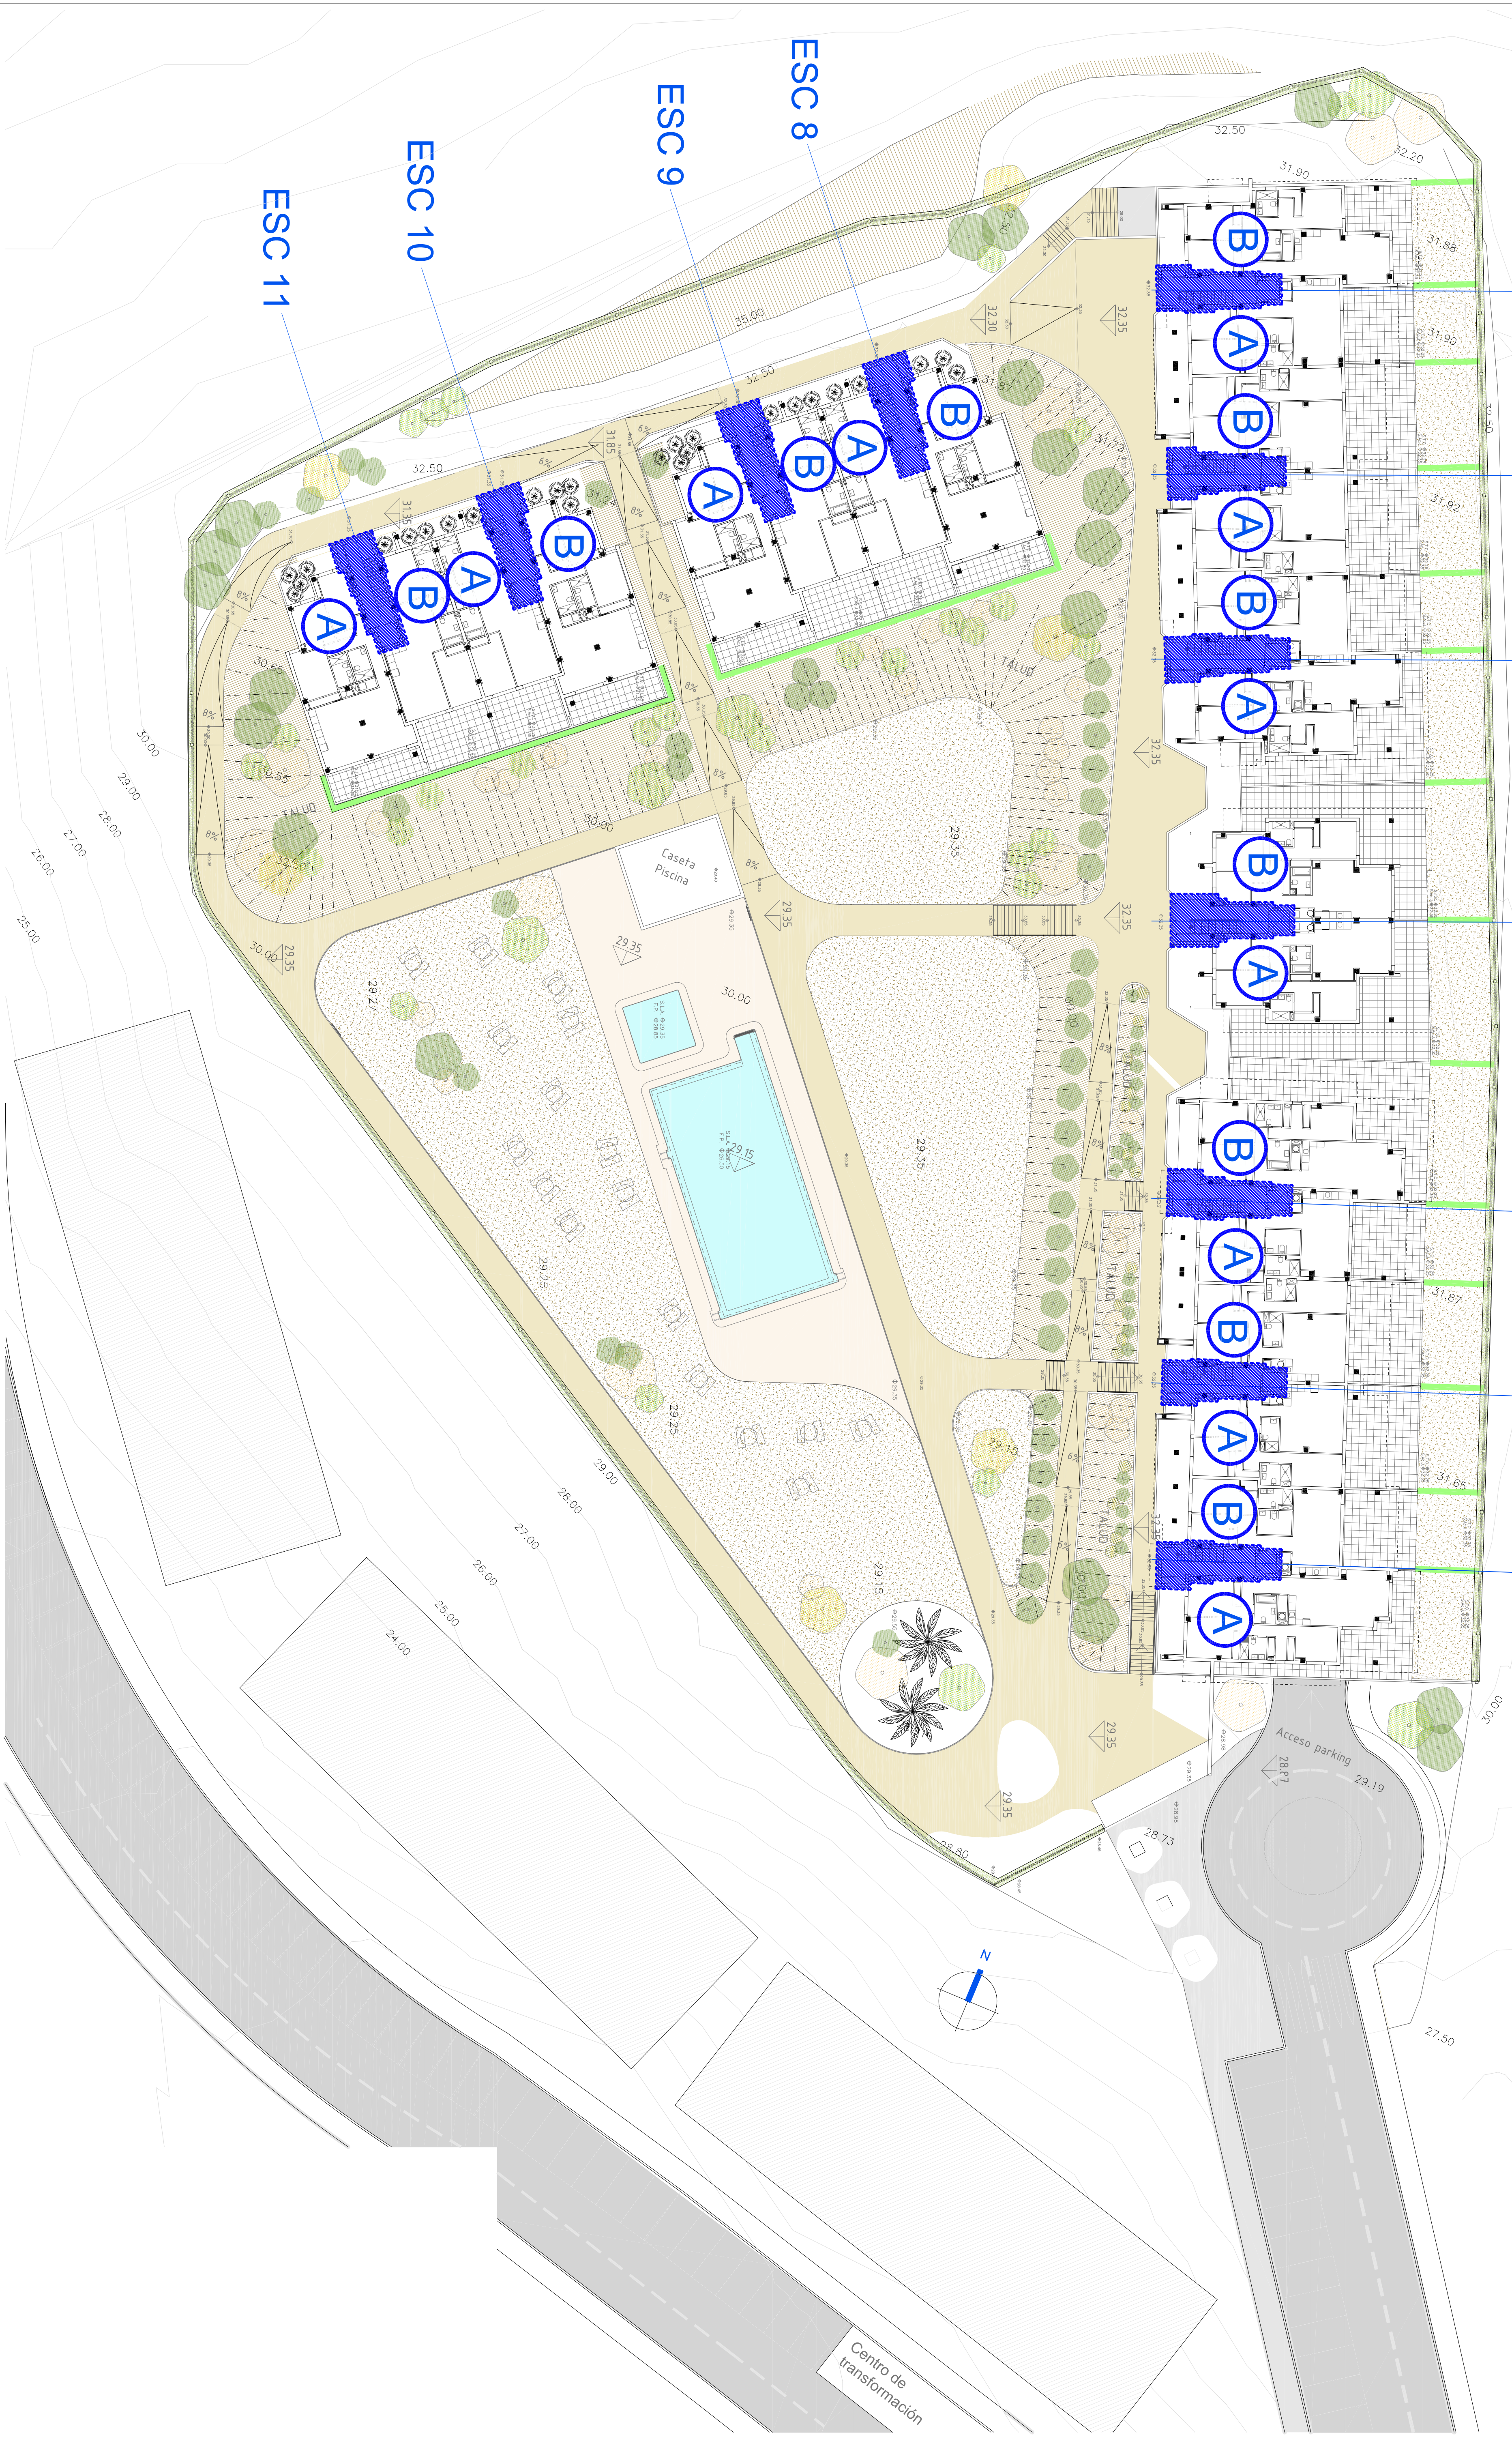

ESC 8
ESC 9
ESC 10
ESC 11

LA GALERA I

PROYECTO DE EJECUCIÓN DE ADAPTACIÓN DE 66 VIVIENDAS, "LA GALERA I", EN ESTEPONA. Parcela P1 del sector UEP-010 "La Galera I", Estepona, Málaga

Grupo de planos: 2. DISTRIBUCIÓN, PLANTAS GENERALES
Arquitecto: Alejandro Armenteros
Cliente: METROVALESA, S.A.

